

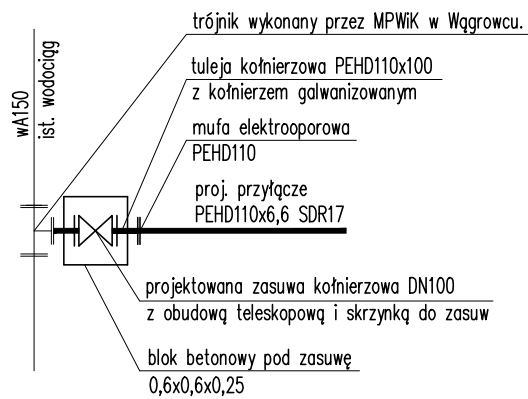


PROFIL PRZYŁĄCZA WODOCIĄGOWEGO NA CELE P.POŻ.
skala 1:100/250

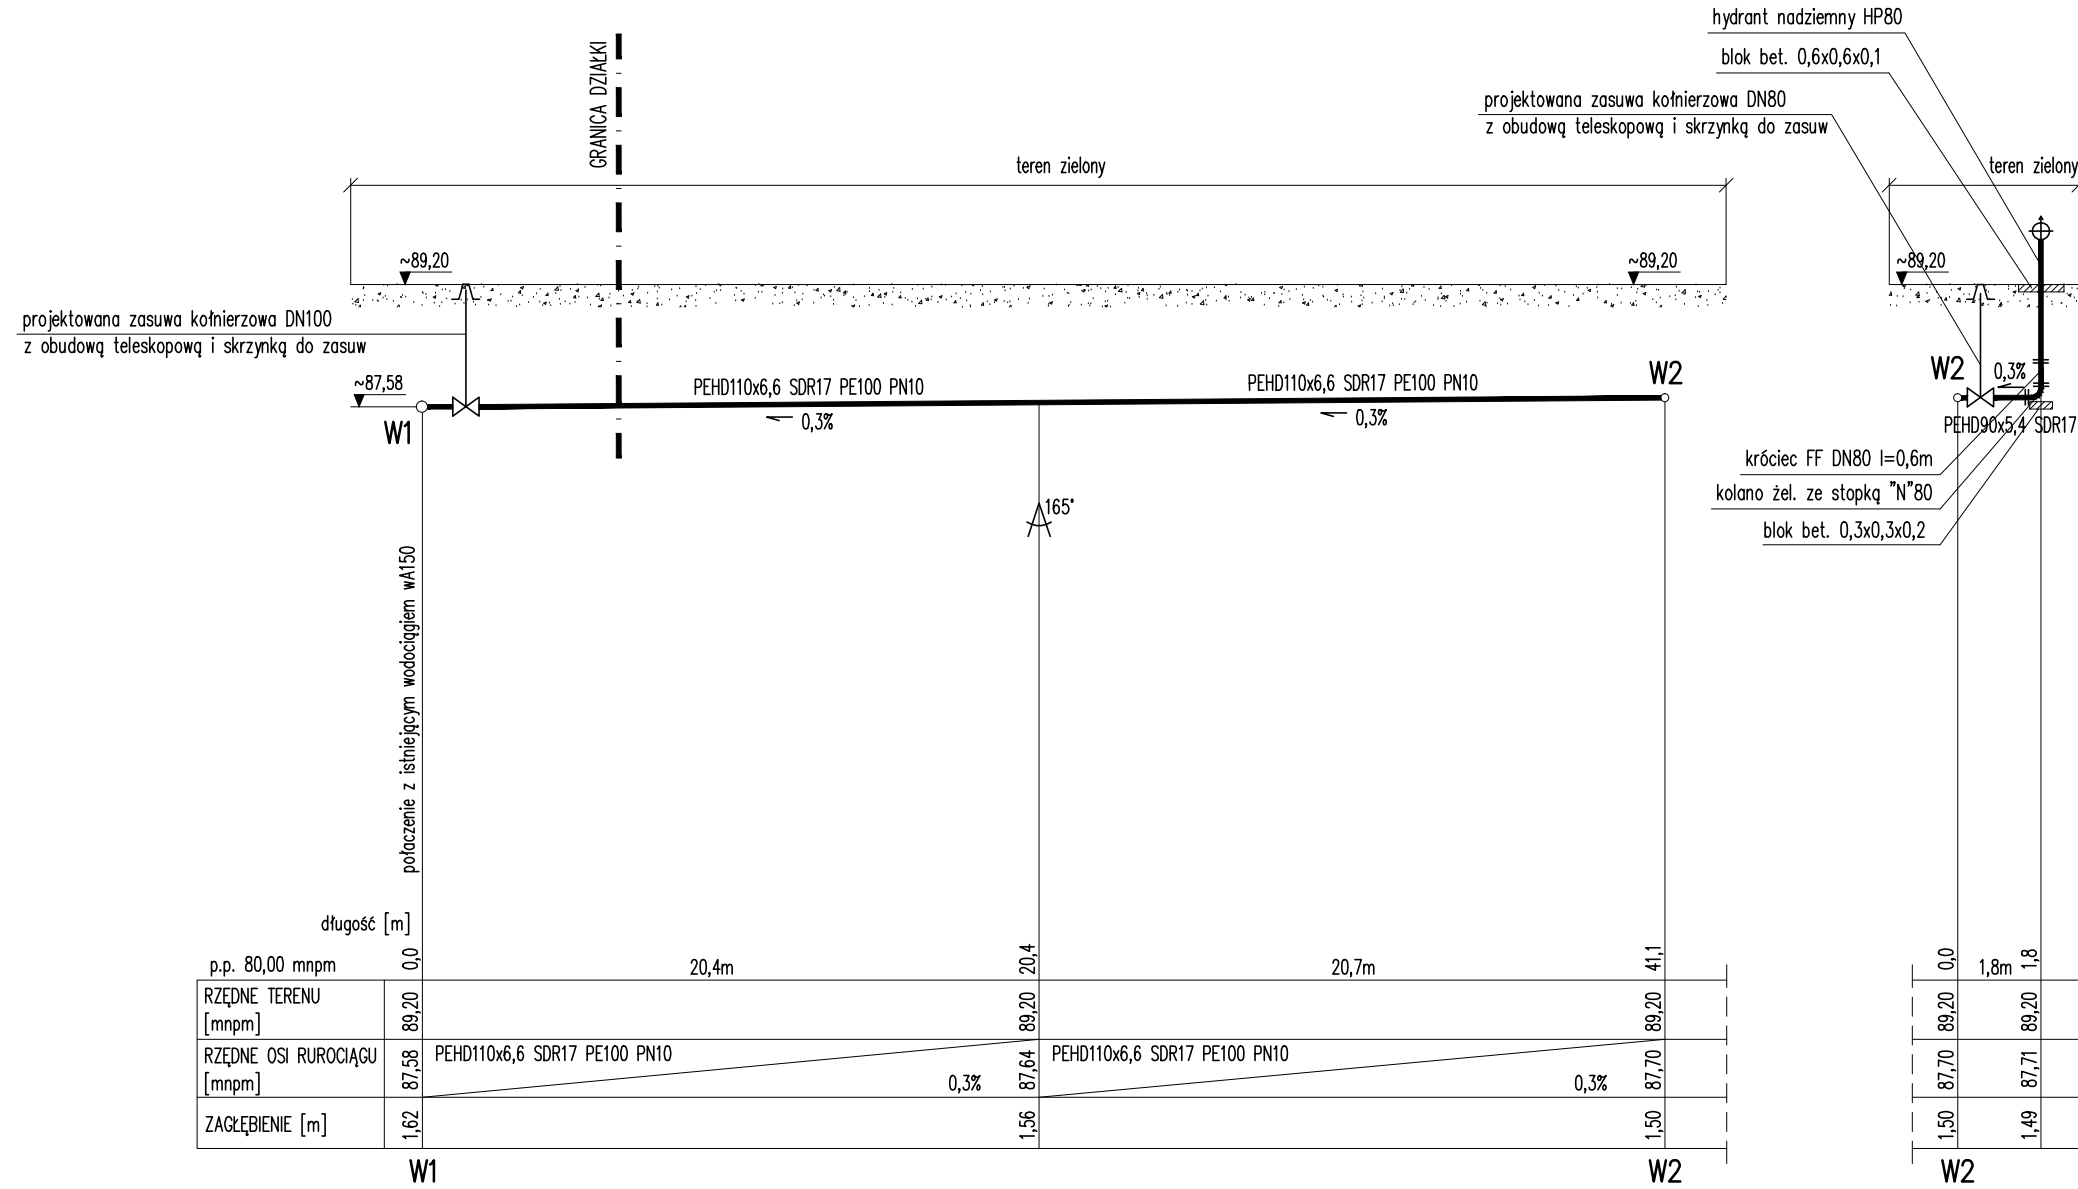

WĘZEL W1

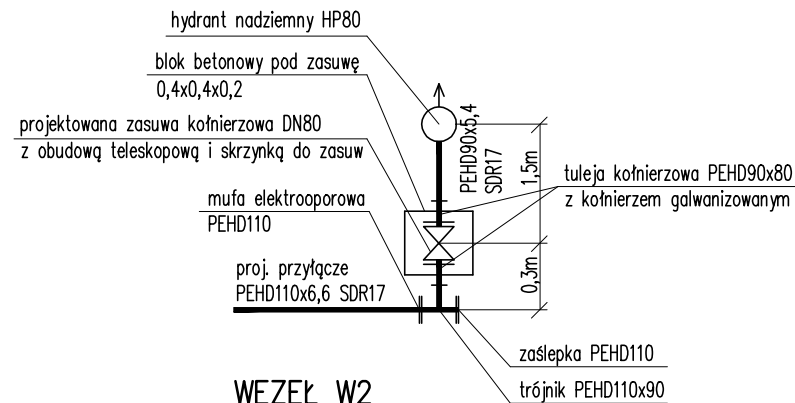

WĘZEL W2

ARCHIMODICUS

ARCHIMMODICUS S.J.
MARIUSZ FABJANOWSKI, GRZEGORZ KĘDZIERSKI
UL. KLUCZBORSKA 13/1A, 50-323 WRÓCŁAW
TEL. : 503 176 038, 717 584 595

INWESTOR	ZESPÓŁ OPIEKI ZDROWOTNEJ W WĄGROWCU			
ADRES	UL. KOŚCIUSZKI 74, 62-100 WĄGROWIEC			
OBIEKT	BUDYNEK SZPITALA			
ADRES	UL. KOŚCIUSZKI 74, 52-100 WĄGROWIEC			
ADRES GEOD.	DZ. NR 698, 699, 705-5, OBRĘB WĄGROWIEC			
TEMAT PROJEKTU	PRZEBUDOWA I ROZBUDOWA GŁÓWNEGO BUDYNKU SZPITALA W WĄGROWCU - ETAP I			
TEMAT RYSUNKU	PROFIL PRZYŁĄCZA WODOCIĄGOWEGO NA CELE P.POŻ.			
	IMIĘ I NAZWISKO	DATA	NR UPR.	PODPIS
SANITARNA PROJEKTOWAŁ	MGR INŻ. WOJCIECH KUŚNIERKIEWICZ	11.2018	242/DOŚ/06	
SANITARNA SPRAWDZIŁA	MGR INŻ. KATARZYNA SZTYMAR	11.2018	DOŚ/0354/PWBS/16	
WSPÓŁPRACA				
WSPÓŁPRACA				
ARCHM/56/17	1:100/250	PROJEKT BUDOWLANO-WYKONAWCZY	SANITARNA	IS-02
NR PROJEKTU	SKALA	SKALA	BRANŻA	NR RYSUNKU