

Potwierdza się, że niniejszy dokument został opracowany w wyniku prac geodezyjnych i kartograficznych, których rezultaty zgodnie z art. 10 § 1 pkt 1 ustawy z dnia 17.05.2004 r. o geodezji i kartografii (Dz. U. z 2004 r. Nr 109, poz. 1024) zostały przekazane do Urzędu Geodezji i Kartografii w Warszawie.

STAROSTA WĄGROWIEC
P. 3018.2018.797
2018-05-29

(data wpisania operacji technicznej do ewidencji materiałów zasobu)
(imię, nazwisko i podpis osoby reprezentującej organ)

MAPA DO CELÓW PROJEKTOWYCH	
Oznaczenie kancelaryjne zgłoszenia pracy geodezyjnej	GN.6640.1.854.2018
Miejscowość	Wągrowiec
Jednostka ewidencyjna	identyfikator: 302801_1 nazwa: Wągrowiec
Obwód ewidencyjny	identyfikator: 0001 nazwa: Wągrowiec
Skala mapy	1 : 500
Arkusz mapy ewidencyjnej	11
Nazwa układu współrzędnych	prostokątnych płaskich wysokości: 2000 Kronsztadt
Oznaczenie granic obszaru, który był przedmiotem aktualizacji	-----
Stan na dzień: 21 maja 2018 r.	
Wykonał: USŁUGI GEODEZYJNE I KARTOGRAFICZNE Mariusz Nowak Łęgowa 51, 62-100 Wągrowiec tel. 502 367 719 NIP 766-110-25-83, REGON 572081449	
GEODETA UPRAWNIENY mgr inż. Mariusz Nowak upr. zawodowa nr 18551 62-100 Wągrowiec, Łęgowa 51	

ZAKRES ZMIAN W STOSUNKU DO PROJ. BUDOWLANEGO ETAPU I:
1. NOWOPROJEKTOWANY HYDRANT ZEWNĘTRZNY,
2. ZMIANA LOKALIZACJI PROJEKTOWANYCH WPUSTÓW WP3 ORAZ WP4;

----- - ZAKRES ZMIAN

- LEGENDA:**
- ETAP I INWESTYCJI
 - GRANICA DZIAŁEK NR 698, 699, 705/5
 - GRANICA OPRACOWANIA
 - NIEPRZEKACZALNA LINIA ZABUDOWY WG DWZ
 - OBSZAR ODDZIAŁYWANIE OBIEKTU
 - BUDYNEK NOWOPROJEKTOWANY
 - BUDYNEK ISTNIEJĄCY
 - ELEMENTY ISTNIEJĄCE PRZEZNACZONE DO ROZBIÓRKI
 - WEJŚCIA GŁÓWNE DO BUDYNKU
 - WEJŚCIA BOCZNE/TECHNICZNE DO BUDYNKU
 - WJAZD NA TEREN OPRACOWANIA
 - ISTNIEJĄCA DROGA WEWNĘTRZNA - KOSTKA BETONOWA
 - ISTNIEJĄCE CHODNIKI
 - ISTNIEJĄCA DROGA WEWNĘTRZNA - ASFALT
 - PROJEKTOWANE MIEJSCA POSTOJOWE - SZARA KOSTKA BE
 - PROJEKTOWANA DROGA WEWNĘTRZNA - ASFALT
 - PROJEKTOWANY CHODNIK - SZARA KOSTKA BETONOWA
 - ISTNIEJĄCE HYDRANTY ZEWNĘTRZNE
 - TERENY ZIELENI
 - TRAWY I KRZYSZY OZDOBNE
 - PROJEKTOWANE OGRODZENIE
 - ISTNIEJĄCE OGRODZENIE
 - MIEJSCA POSTOJOWE
 - ISTNIEJĄCE OŚWIETLENIE TERENU
 - ISTNIEJĄCE OŚWIETLENIE TERENU DO USNIECIA
 - DRZEWIA PRZEZNACZONE DO WYCIECIA
 - STOJAKI NA ROWERY
 - SZLABY PARKINGOWY
 - STUDIUM DOŚWIETLĄCIE
 - WYCIERACZKI ZEWNĘTRZNE

Uzgodniono pod względem wymiarów higienicznych i zdrowotnych bez zastrzeżeń (z wyjątkami).

Data: 30.10.2018
Lp.: 15.11.01.18

mgr inż. Agnieszka Miniewicz
Rzecznik ds. sanitarno-higienicznych
Nr uprawnień 88-N/01 w zakresie geodezji
Adres: ul. Stalowa 11, 53-312
53-404 Wrocław tel. 693-521-91


Z uwzględnieniem ekspertyzy technicznej stanu ochrony przeciwpożarowej uzgodnionej postanowieniem Wielkopolskiego Komendanta Wojewódzkiego Państwowej Straży Pożarnej nr 235/2017 z dnia 25 lipca 2017 r.

Lp.	TEREN	POW. [M2]	POW. [%]
1.	POWIERZCHNIA DZIAŁEK NR 698, 699, 705/5	25 000,87	100,00%
2.	POWIERZCHNIA TERENU OPRACOWANIA	17 102,47	68,41%
BILANS DLA TERENU OBIĘTOGO OPRACOWANIEM			
3.	POWIERZCHNIA ZABUDOWY W TYM:	3 366,35	21,42%
4.	POWIERZCHNIA BUDYNKÓW W TYM:	1 485,01	8,68%
4.1.	BUDYNEK ISTNIEJĄCY ROZBUDOWYWANY	1 485,01	8,68%
4.2.	POZOSTAŁE BUDYNKI ISTNIEJĄCE	1 580,46	9,24%
4.3.	BUDYNKI PROJEKTOWANE	397,88	3,50%
5.	POWIERZCHNIA TERENÓW UTRWARDZONYCH W TYM:	4 287,64	25,07%
5.1.	CHODNIKI ISTNIEJĄCE	1 067,35	6,24%
5.2.	CHODNIKI PROJEKTOWANE	9,15	0,05%
5.3.	DROGI WEWNĘTRZNE ISTNIEJĄCE	2 539,76	14,85%
5.4.	DROGI WEWNĘTRZNE PROJEKTOWANE	671,34	3,93%
5.5.	STUDIUM DOŚWIETLĄCIE	4,64	0,03%
6.	POWIERZCHNIA BIOLOGICZNIE CZYNNA	9 151,48	53,51%
			20% DWZ

- WYMIARY I RZĘDNE SPRAWDZIĆ NA BUDOWIE, A ZAISTNIAŁE ROZBIEŻNOŚCI WYJAŚNIĆ Z PROJEKCIEM.
- WYKONAWCA JEST ZOBOWIĄZANY DO KOORDYNACJI MIĘDZYBUDOWANEJ NA BUDOWIE.
- PROJEKT ROZPATRYWAĆ ŁĄCZNIE Z CZĘŚCIAMI PROJEKTU DOT. KONSTRUKCJI I INSTALACJI ORAZ PROJEKTAMI WYKONANYMI, A ZAISTNIAŁE WĄTPLIWOŚCI WYJAŚNIĆ Z PROJEKCIEM.
- PODCAZ REALIZACJĄ INWESTYCJI, W RAZIE WYKRYCIA W TERENIE URZĄDZEŃ PODZIEMNYCH NIEWYKAZANYCH NA MAPIE DO CELÓW PROJEKTOWYCH, NALEŻY JE ZLUBOWAĆ LUB PODCZĄCZYĆ DO INSTALACJI NOWOPROJEKTOWANEJ, W KONSULTACJI Z PROJEKCIEM I INSTALACJĄ.
- WSZELKIE PRACE BUDOWLANE WYKONYWAĆ ZGODNIE ZE SZTKĄ BUDOWLANĄ.
- PRACE BUDOWLANE WYKONYWAĆ ZGODNIE Z INSTRUKCJAMI PRODUCENTÓW MATERIAŁÓW STOSOWANYCH W OBIEKcie.
- WSZYSTKIE UŻYTE MATERIAŁY BUDOWLANE I URZĄDZENIA MUSZĄ POSIADAĆ ODPOWIEDNIE ATYSTY I ŚMAGCETWA DOPUSZCZAJĄCE DO STOSOWANIA W BUDOWNICTWIE ORAZ ZEZWALNIA NA ICH ZASTOSOWANIE W ODPOWIEDNICH SYSTEMACH.
- WSZELKIE WSKAZANE Z NAZWY MATERIAŁY (WYROBY) NALEŻY ROZUMIEĆ, JAKO OKREŚLENIE WYMAGANYCH PARAMETRÓW TECHNICZNYCH LUB STANDARDÓW JAKOŚCIOWYCH. OZNACZA TO, ŻE W PRZYPADKU WSKAZANYCH Z NAZWY MATERIAŁÓW I WYROBÓW, DOPUSZCZA SIĘ ZASTOSOWANIE RÓWNOWARTYCH MATERIAŁÓW (WYROBÓW) NIE GORSZEJ JAKOŚCI NIŻ OPISANE. CIĘŻAR UDOWODNIENIA, ŻE MATERIAŁ (WYROB) JEST RÓWNOWARTY W STOSUNKU DO WYROBU OKREŚLONEGO W DOKUMENCIE, SPÓCZYWA NA WYKONAWCY.
- OŚCIEŻNI PODANO INFORMACYJNIE.

ARCHIMODICUS S.J.
MARIUSZ FABJANOWSKI, GRZEGORZ KEDZERSKI
UL. KLUCZBORSKA 131A, 50-323 WROCŁAW
TEL.: 503 176 038, 717 584 595

INWESTOR	ZESPÓŁ OPIEKI ZDROWOTNEJ W WĄGROWCU
ADRES	UL. KOŚCISZKI 74, 62-100 WĄGROWIEC
OBIEKT	BUDYNEK SZPITALA
ADRES	UL. KOŚCISZKI 74, 62-100 WĄGROWIEC
ADRES GEOD.	DZ. NR 698, 699, 705-5, OBRĘB WĄGROWIEC
TEMAT PROJEKTU	PRZEBUDOWA I ROZBUDOWA GŁÓWNEGO BUDYNKU SZPITALA W WĄGROWCU - ETAP I-III
TEMAT RYSUNKU	PROJEKT ZAGOSPODAROWANIA TERENU
ARCHITEKTURA	IMIĘ I NAZWISKO DATA NR UPR. PODPIS
PROJEKTANT	DR INŻ. ARCH. PRZEMYSŁAW NOWAKOWSKI 10.2018 29494/UW
SPRAWDZIK	MGR INŻ. ARCH. GRZEGORZ GAJEWSKI 10.2018 2503/D0A
WSPÓŁPRACOWNIK	MGR INŻ. ARCH. MARIUSZ HOŁO 10.2018 MGR INŻ. ARCH. BOGUSŁAW MIZUŁA 10.2018
INSTALACJE SANITARNE	IMIĘ I NAZWISKO DATA NR UPR. PODPIS
PROJEKTANT	DR INŻ. WŁODCIECH KUŚNIERKIEWICZ 10.2018 242/D05/06
SPRAWDZIK	MGR INŻ. KATARZYNA SZTYMAR 10.2018 DOŚ/084/PMB/16
DRUGI	IMIĘ I NAZWISKO DATA NR UPR. PODPIS
PROJEKTANT	MGR INŻ. LUCYNA KACZYŃSKA 10.2018 162/S/73
SPRAWDZIK	MGR INŻ. SŁAWOMIR RABENDA 10.2018 ZAP/010/PW/005
ARCHIW/13/18	1:500
NR PROJEKTU	SKALA
	PROJEKT ZAMIENNY
	BUDOWLANA
	PZT-01
	NR RYSUNKU

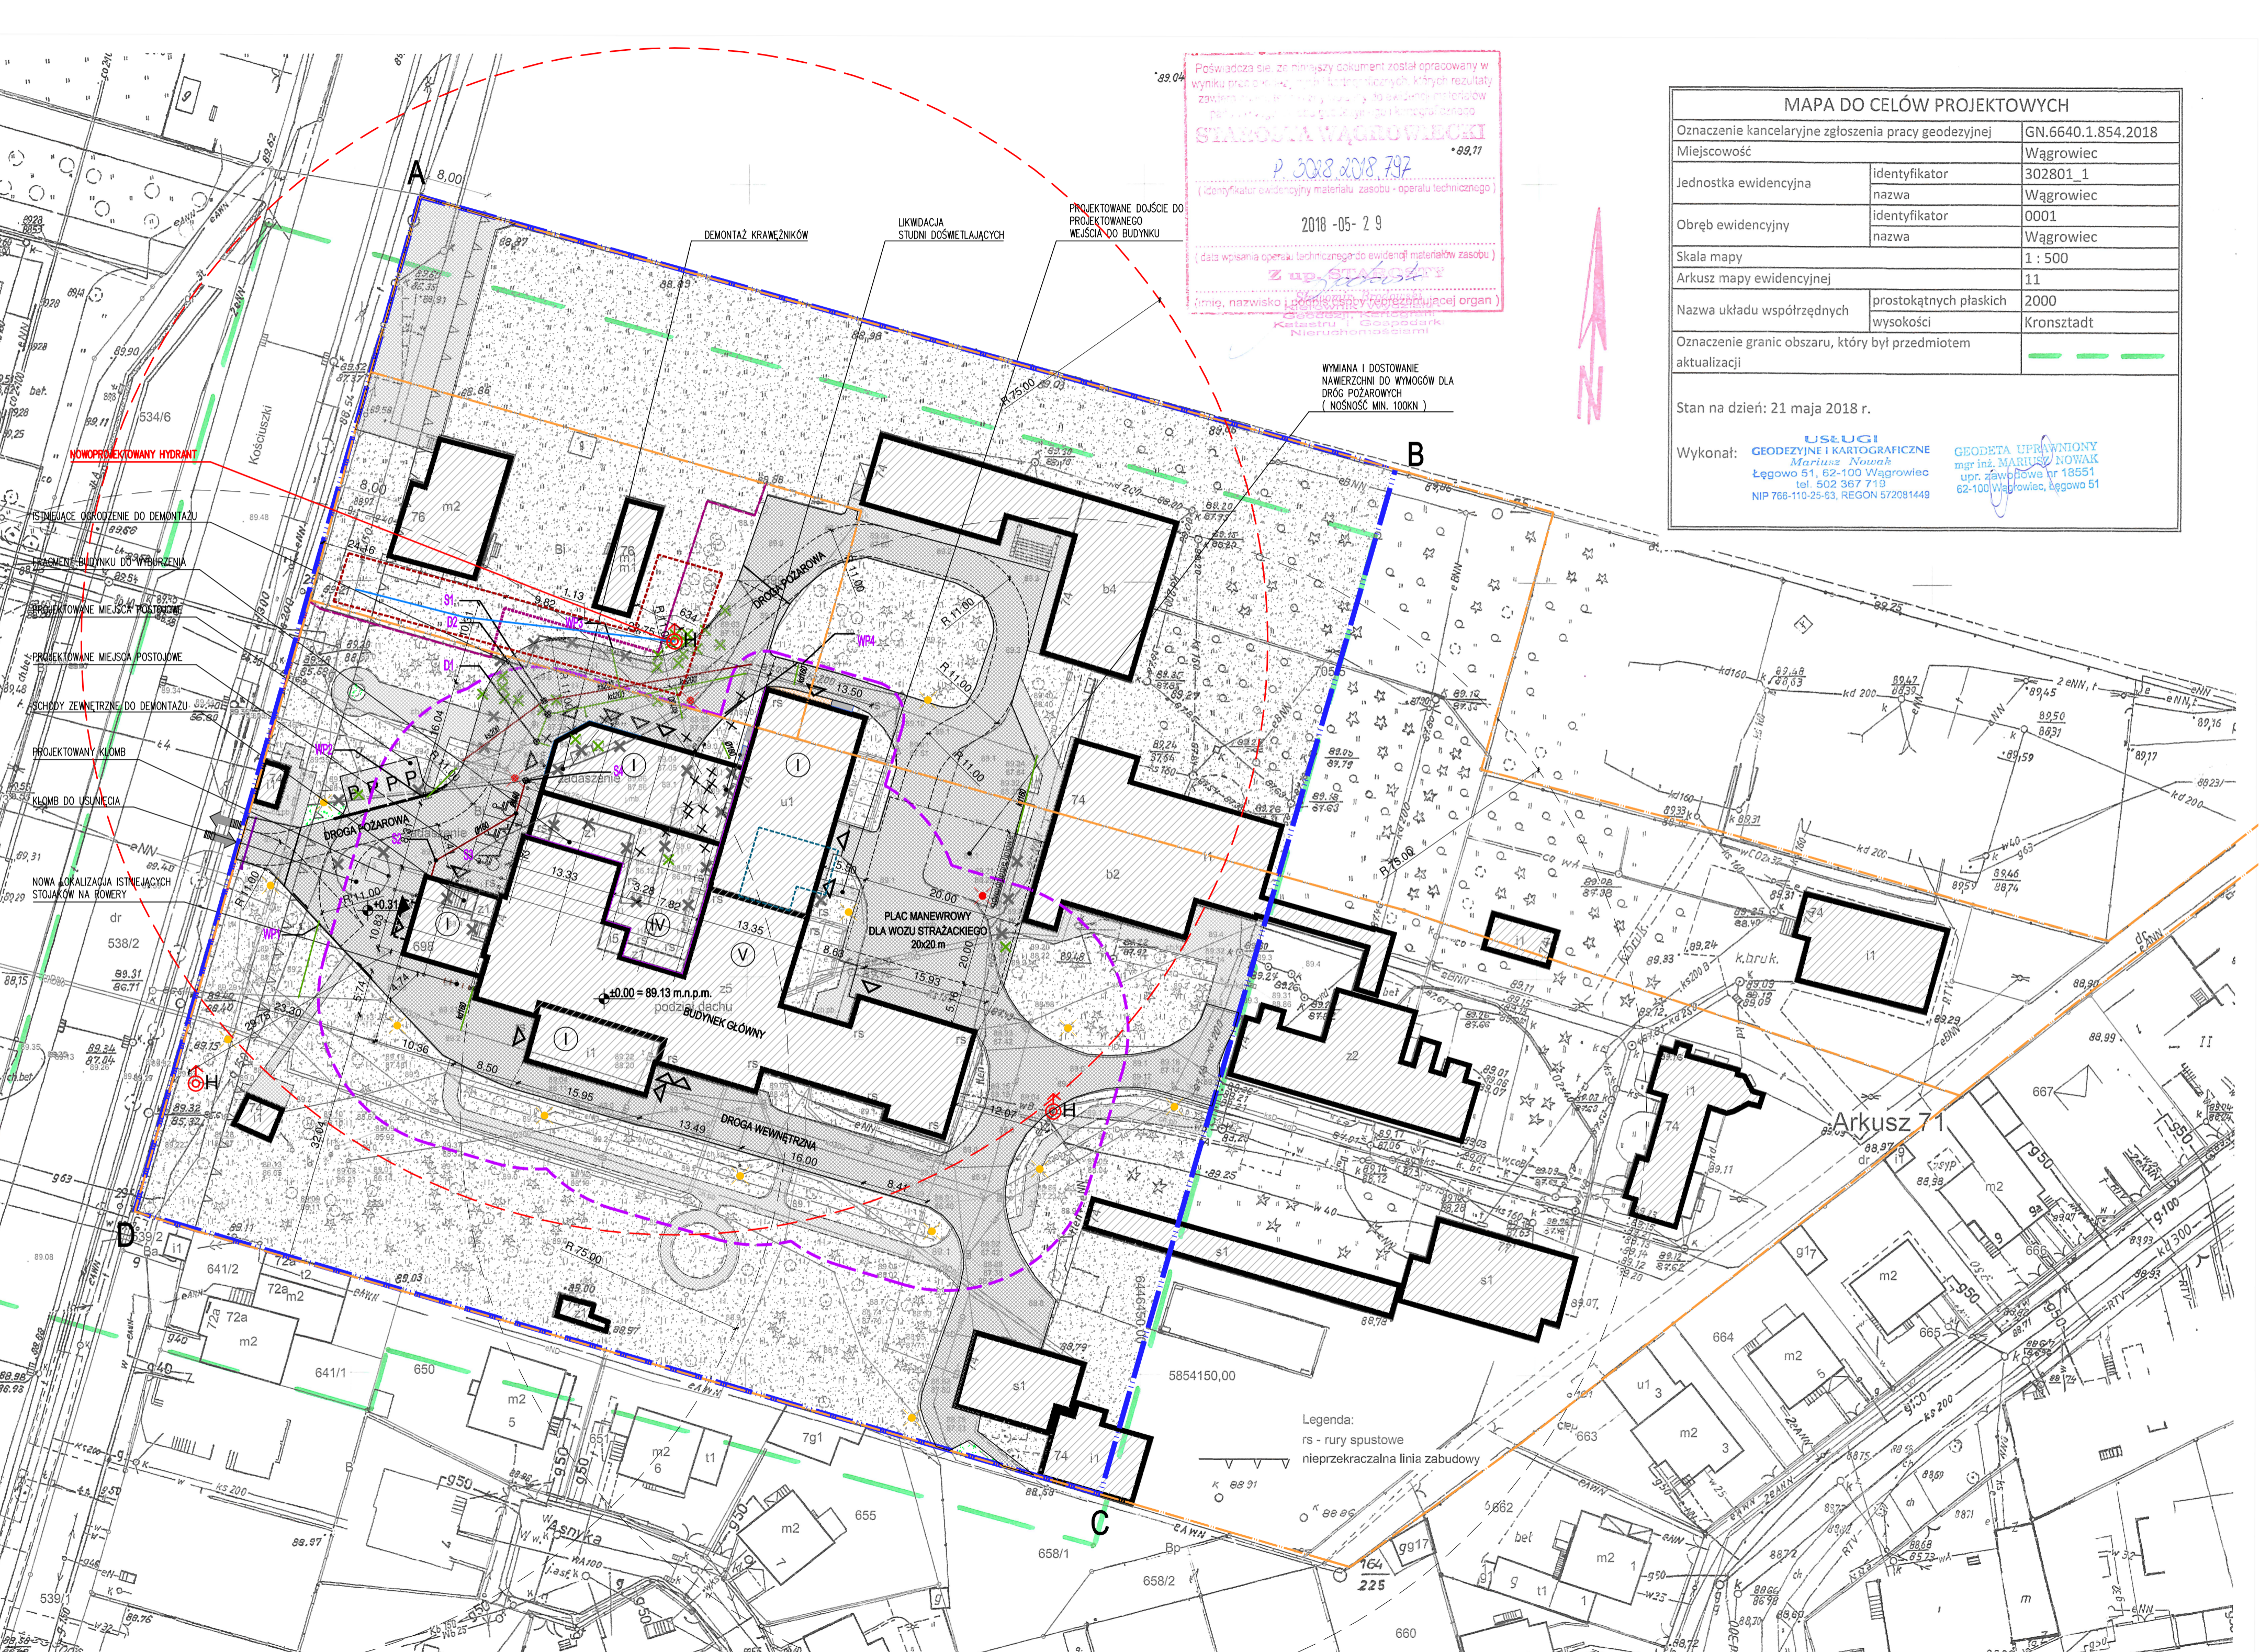

Legenda:
rs - rury spustowe
nieprzekraczalna linia zabudowy